


Rua José Manoel de Mattos Pereira

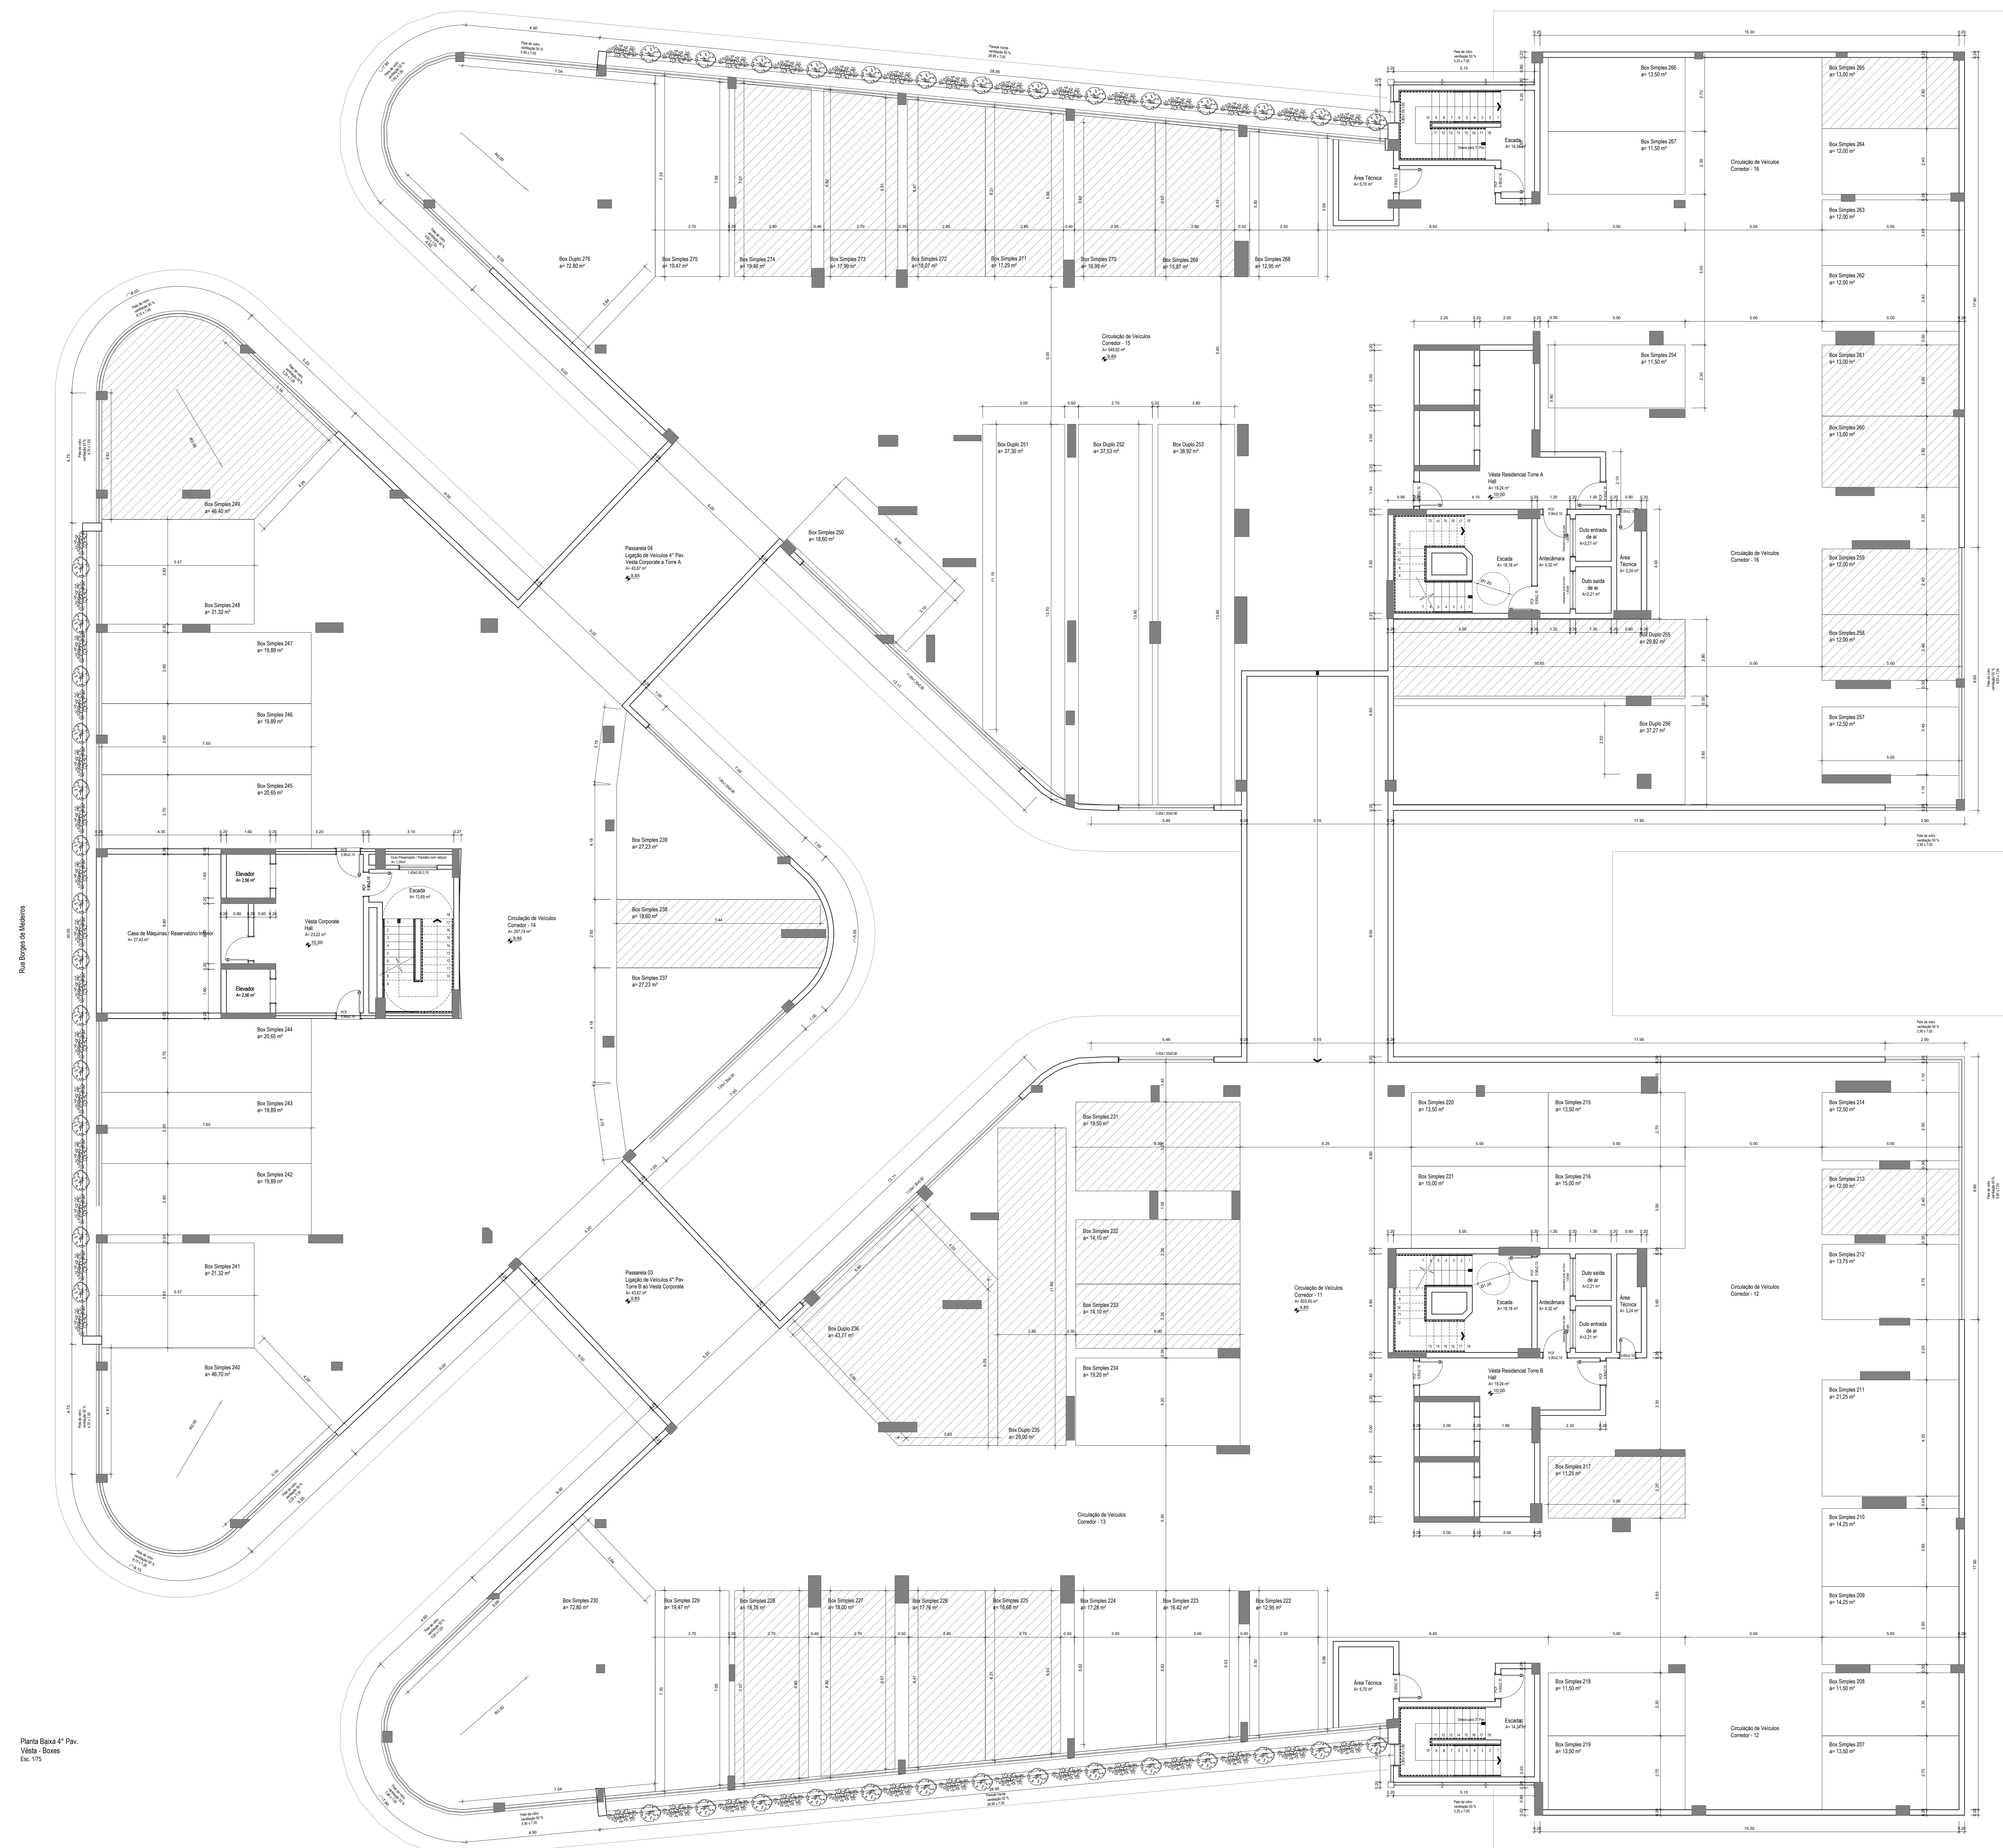

Rua Borges e Medeiros


B

Planta Base 4ª Pav.
Vista - Boxes
Esc. 1/75

Avenida Benjamin Constant



Legenda
Boxes com áreas alteradas

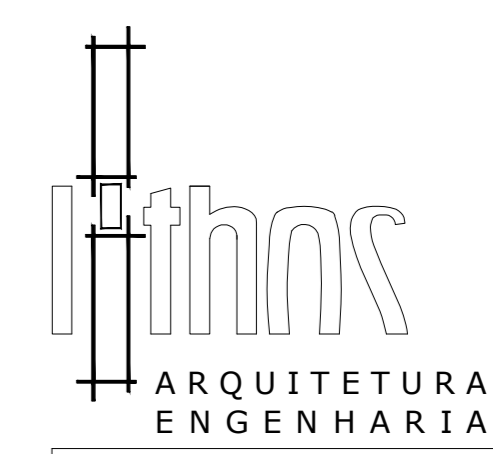

arq. abraão santana
arq. alexandre rocha
arq. monica inacio
arq. tiago pavinato
arq. william rodriguez

PROJETO COMERCIAL E RESIDÊNCIA MULTIFAMILIAR
VÉSTA
PROJETO DE ALTERAÇÃO DE BOXES
PROJETO APROVADO EM 22/04/2015 - ALVARÁ EM 04/05/2015 - PROCESSO 1201/2015
ÁREA APROVADA 42.550,00 m²
PROJETO DE ALTERAÇÃO DE BOXES SEM ALTERAÇÃO DE ÁREA CONSTRUIDA.

PROJETO	ARQUITETURA ENGENHARIA	PROJETO	ARQUITETURA ENGENHARIA
AV. ARRAIS SANT'ANA, ALEXANDRE ROCHA RUA TRAFALGAR, FRANCISCA INACIO E WILLIAM RODRIGUEZ	AV. ARRAIS SANT'ANA, ALEXANDRE ROCHA RUA TRAFALGAR, FRANCISCA INACIO E WILLIAM RODRIGUEZ	AV. ARRAIS SANT'ANA, ALEXANDRE ROCHA RUA TRAFALGAR, FRANCISCA INACIO E WILLIAM RODRIGUEZ	AV. ARRAIS SANT'ANA, ALEXANDRE ROCHA RUA TRAFALGAR, FRANCISCA INACIO E WILLIAM RODRIGUEZ
PLANTA BAIXA - 4ª Pav. - BOXES	PLANTA BAIXA - 4ª Pav. - BOXES	PLANTA BAIXA - 4ª Pav. - BOXES	PLANTA BAIXA - 4ª Pav. - BOXES