
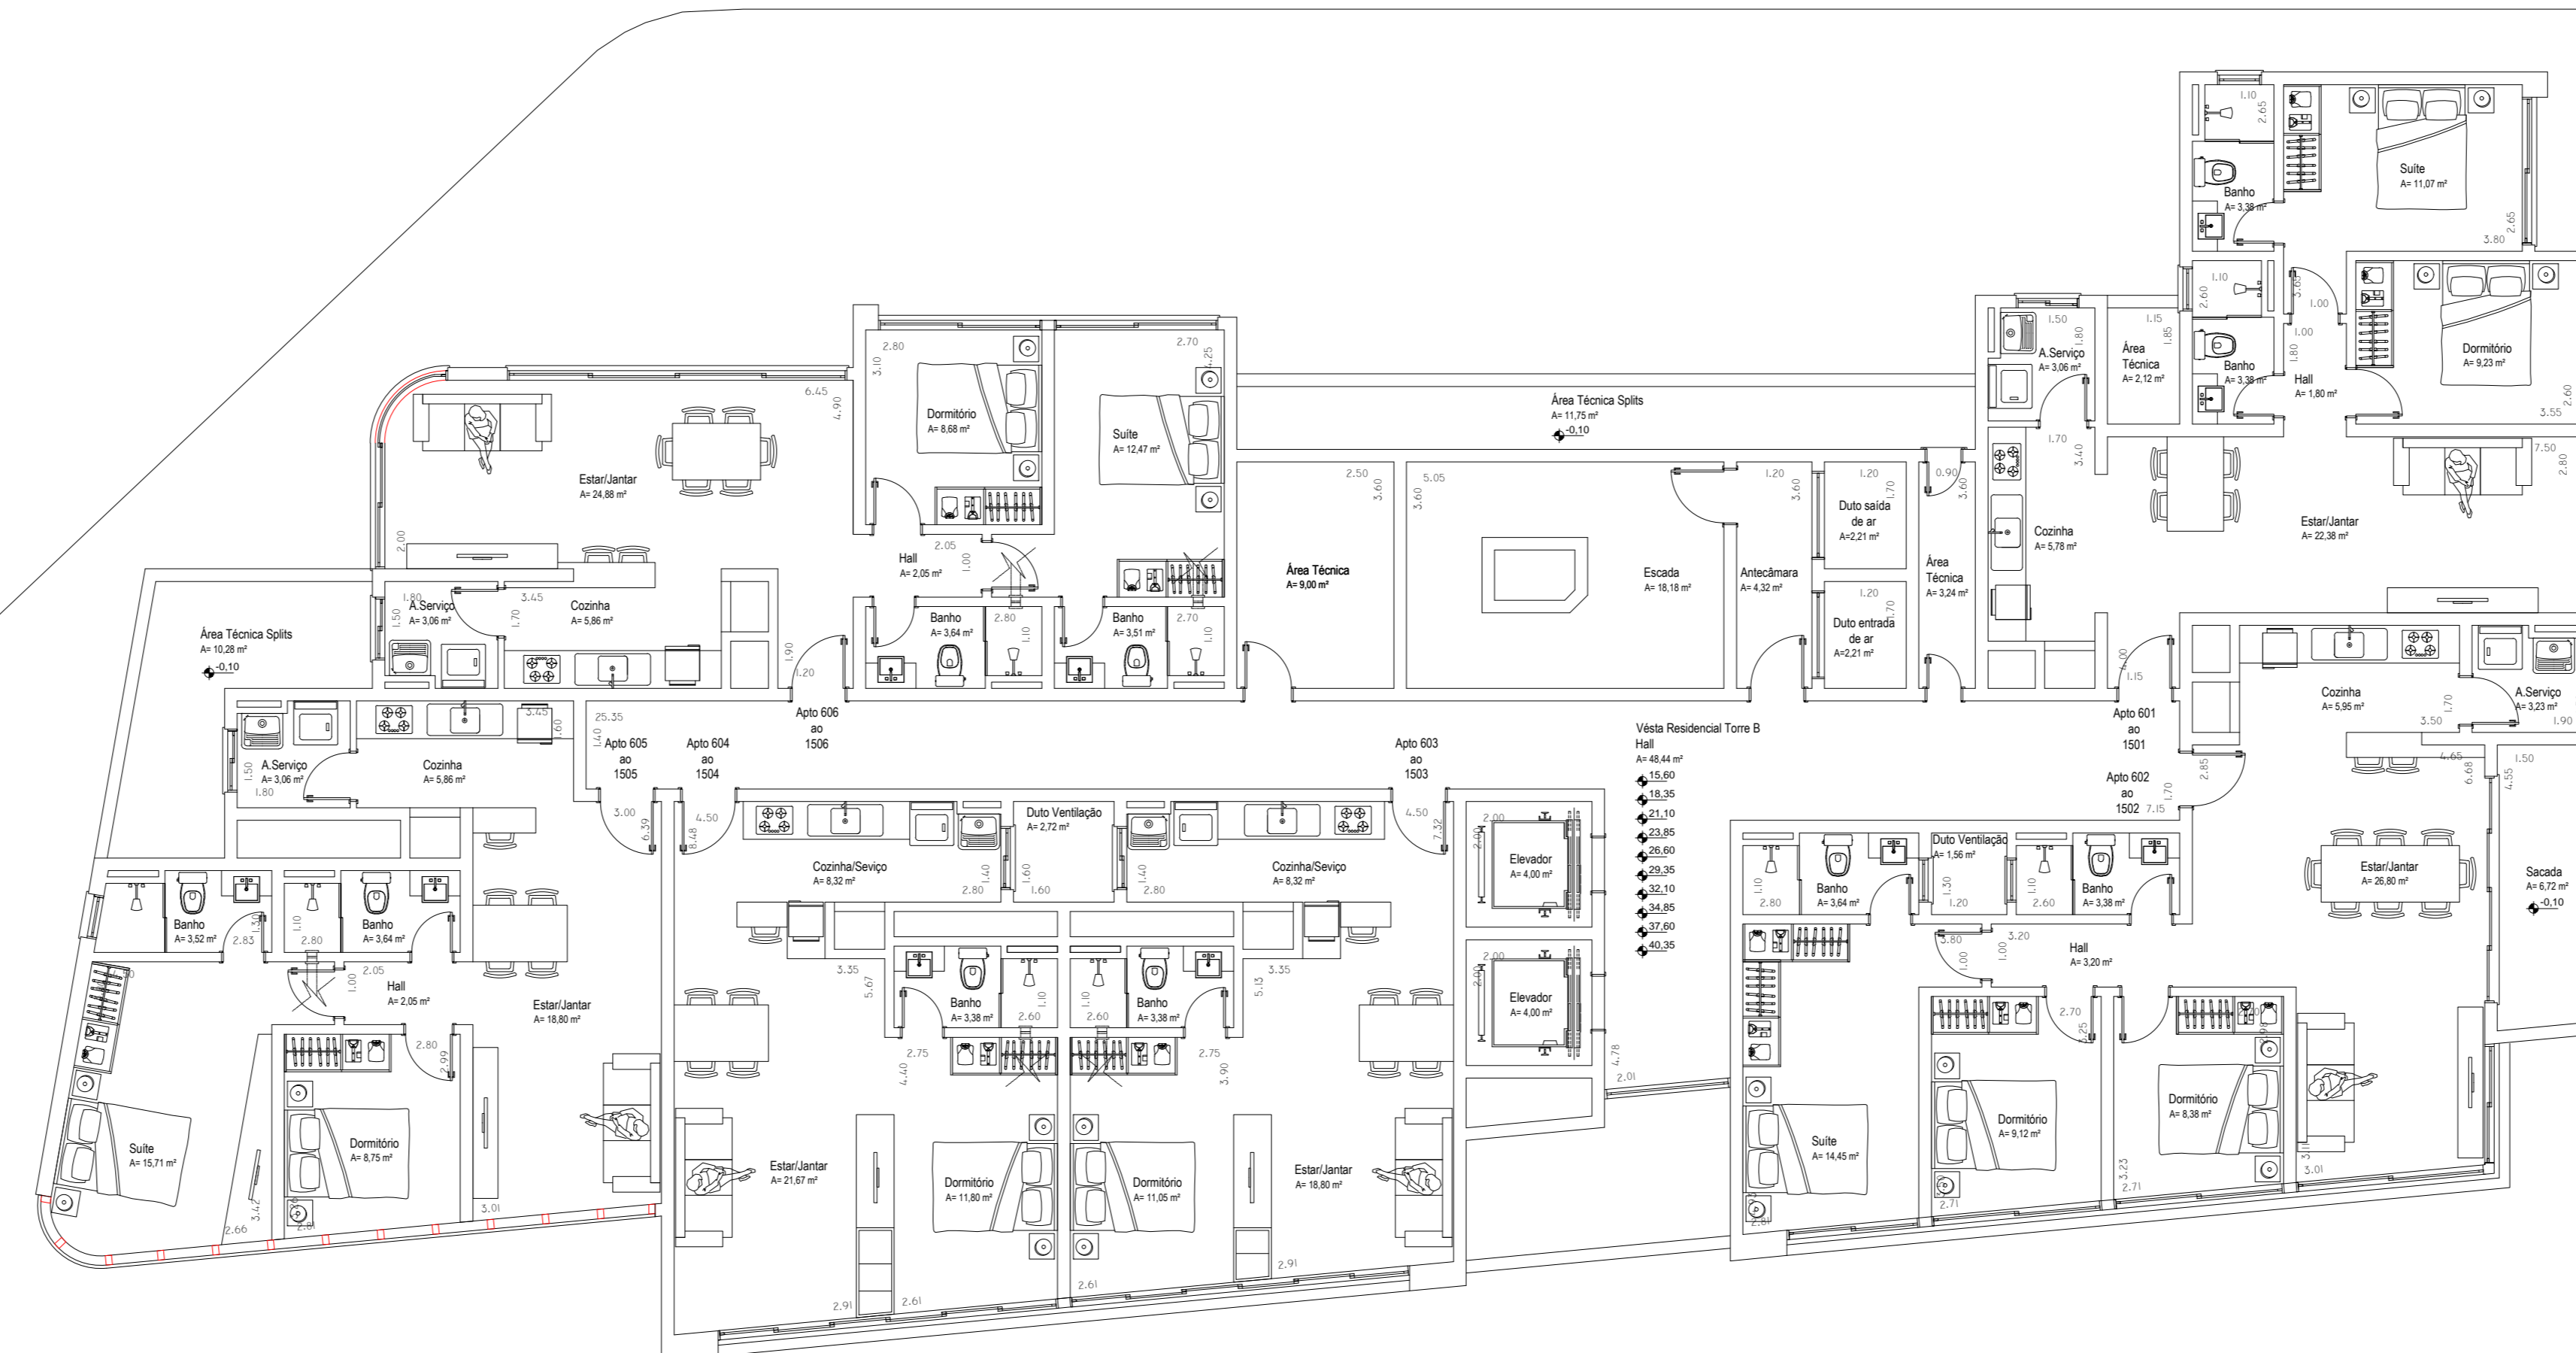
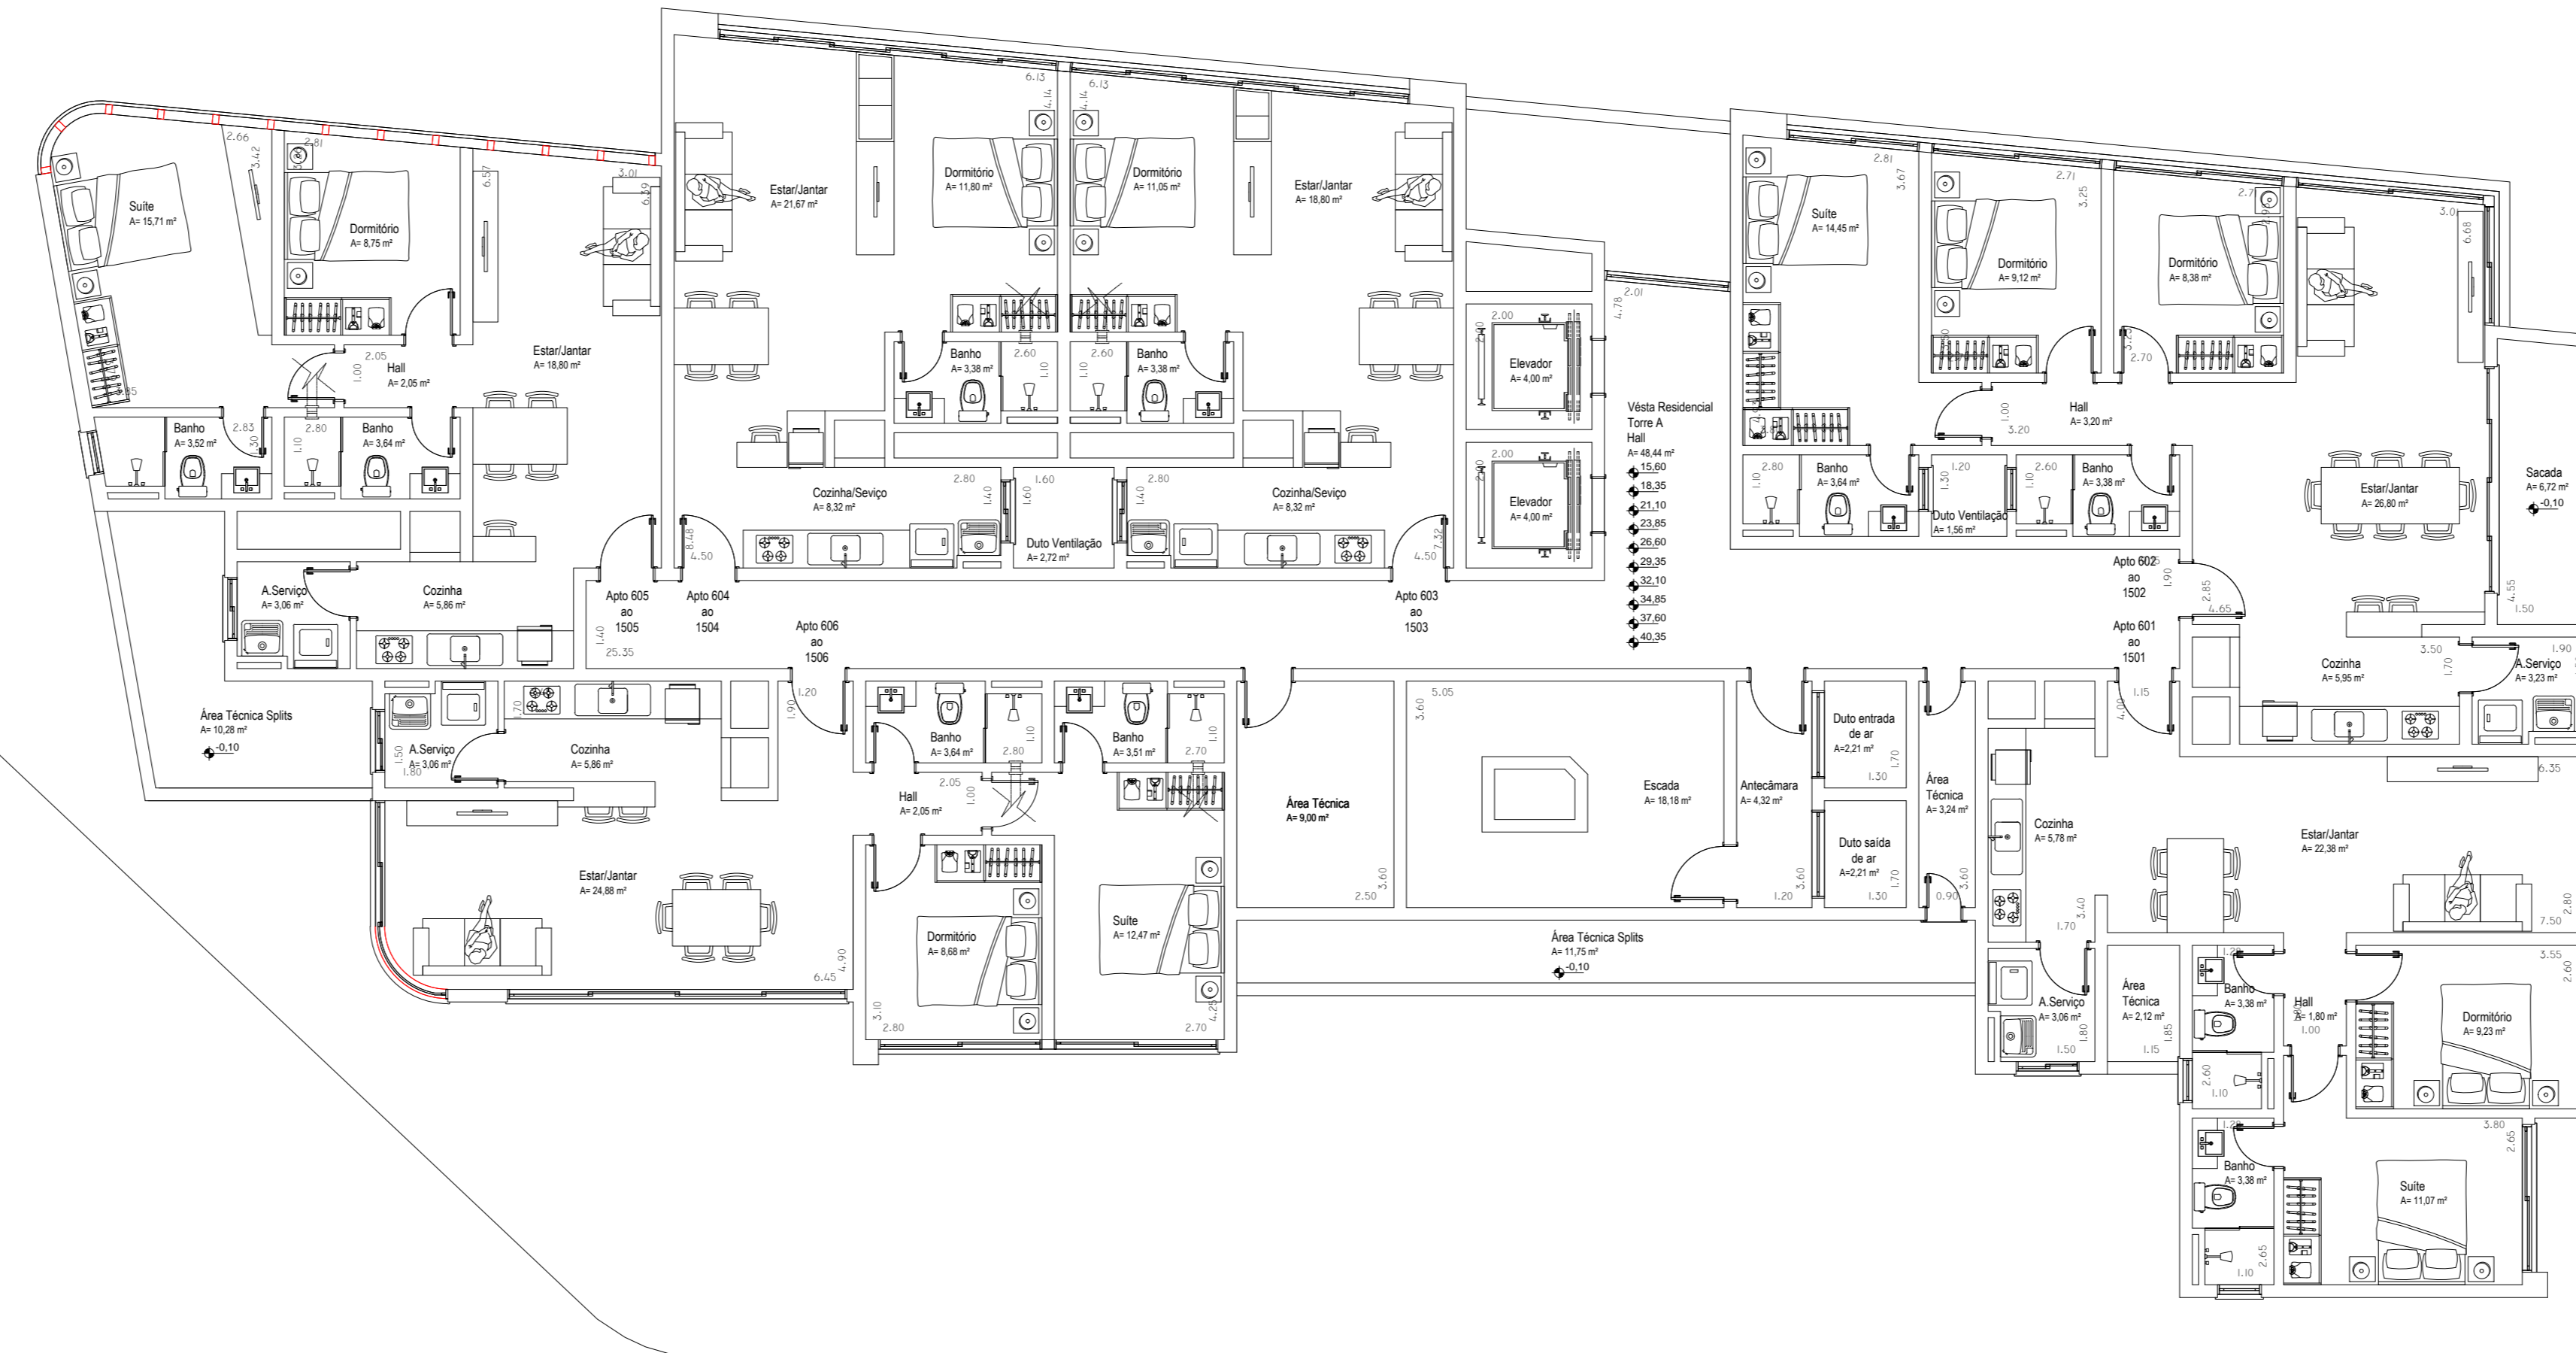


Planta Base 6' ao 15' Pav.  
 Vista Business - Tipo A (10)  
 Vista Residencial Torre A - Tipo A (10)  
 Vista Residencial Torre B - Tipo A (10)  
 Esc. 1/5

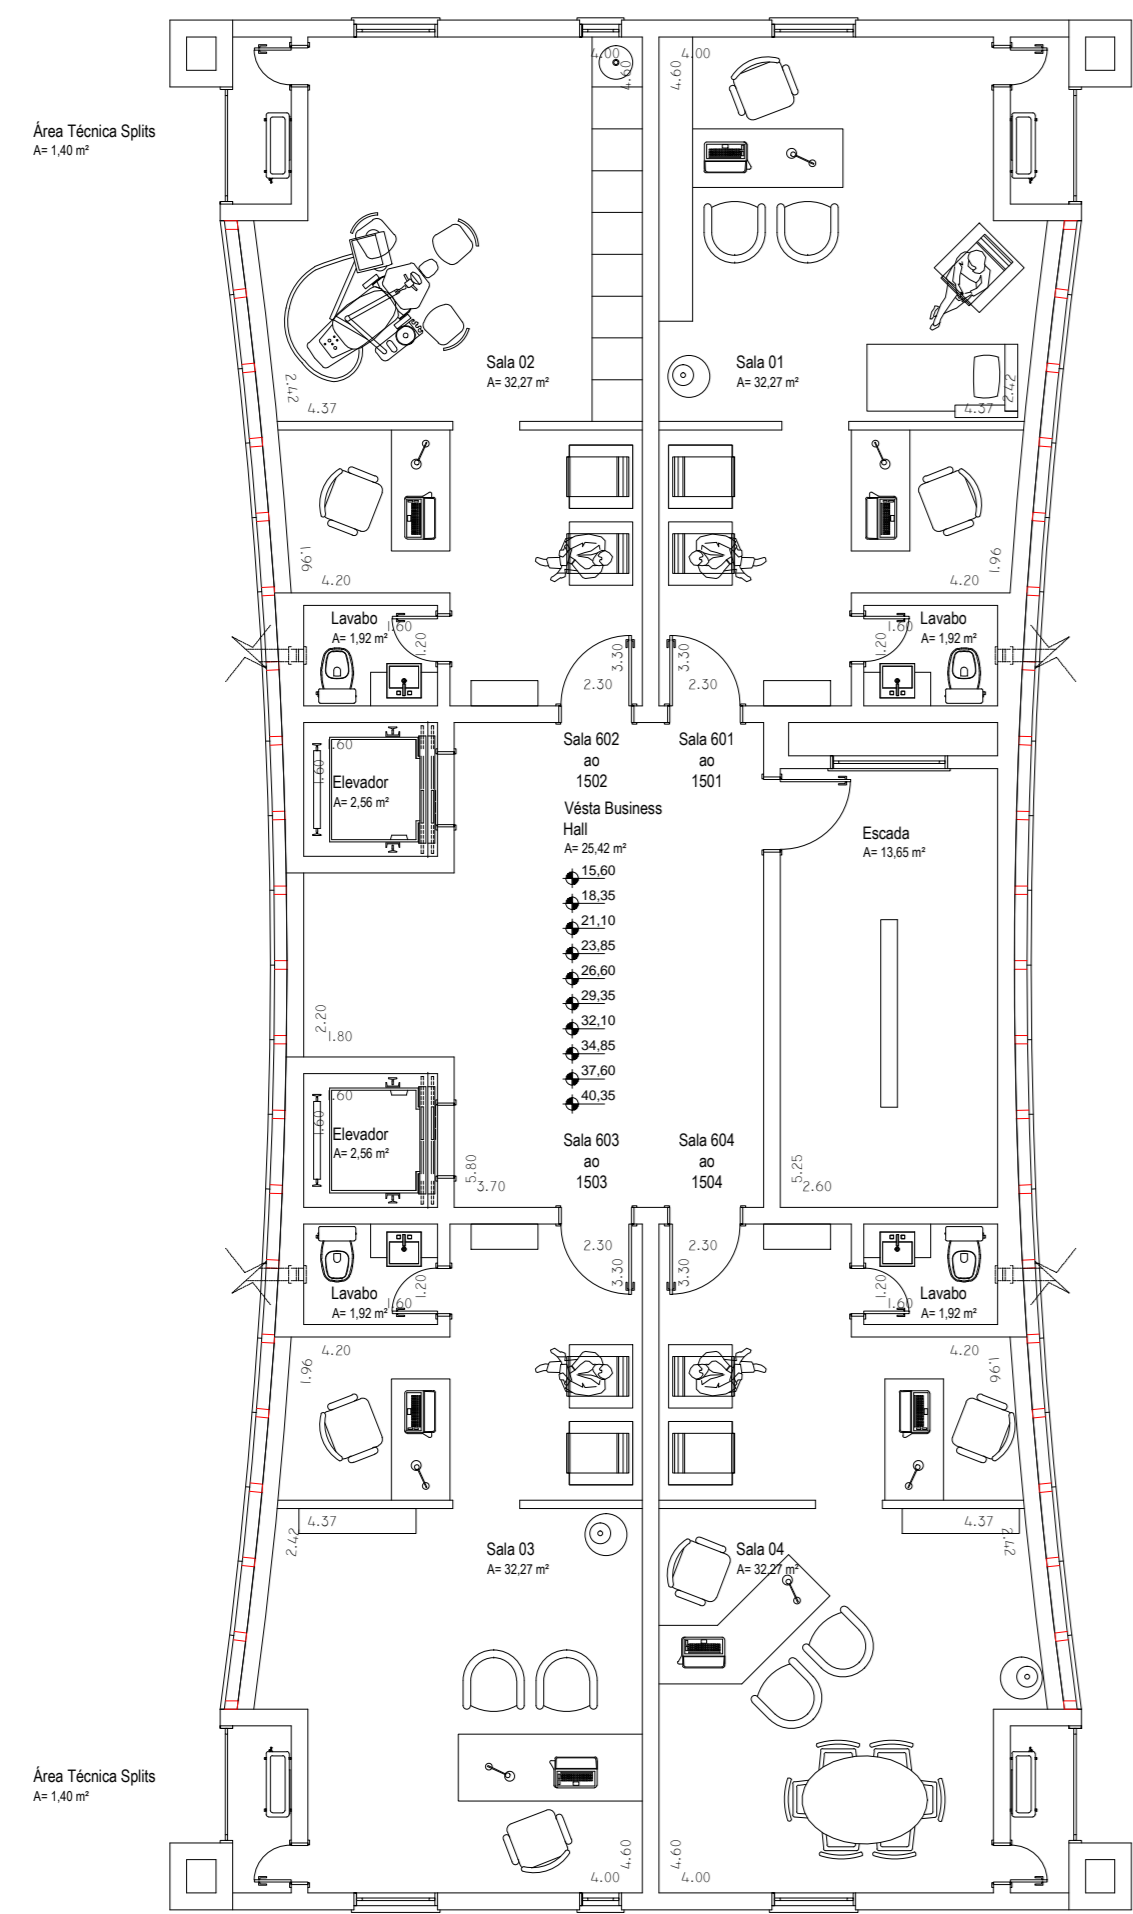



arq. **abraão santana**  
 crm 46150  
 rfm 10462

arq. **alexandre rocha**  
 crm 11840  
 rfm 18090

arq. **monica huaco**  
 crm 6680-0

arq. **tiago pavinato**  
 crm 6645-1

arq. **william rodriguez**  
 crm 7994

www.ithosarquitectura.com.br

**ithos**  
 ARQUITETURA  
 ENGENHARIA

Joaquim Pedro 657 sala 301, Centro Torres RS (51) 36644715

PROJETO COMERCIAL E RESIDÊNCIA MULTIFAMILIAR  
 VÉSTA

PROJETO	PROJETO
ARQ. RESPONSÁVEL: ARQ. ALEXANDRE ROCHA	ARQ. RESPONSÁVEL: ARQ. ALEXANDRE ROCHA
PROJ. AUXILIAR: ARQ. MONICA HUACO, ARQ. WILLIAM RODRIGUEZ	PROJ. AUXILIAR: ARQ. MONICA HUACO, ARQ. WILLIAM RODRIGUEZ
PLANTA BAIXA - TPO (A0)	ESPALHO - ALFABETE TPO (A0)
DATA	PROJETAÇÃO